


多摩・島しょ地域下水道全体計画図

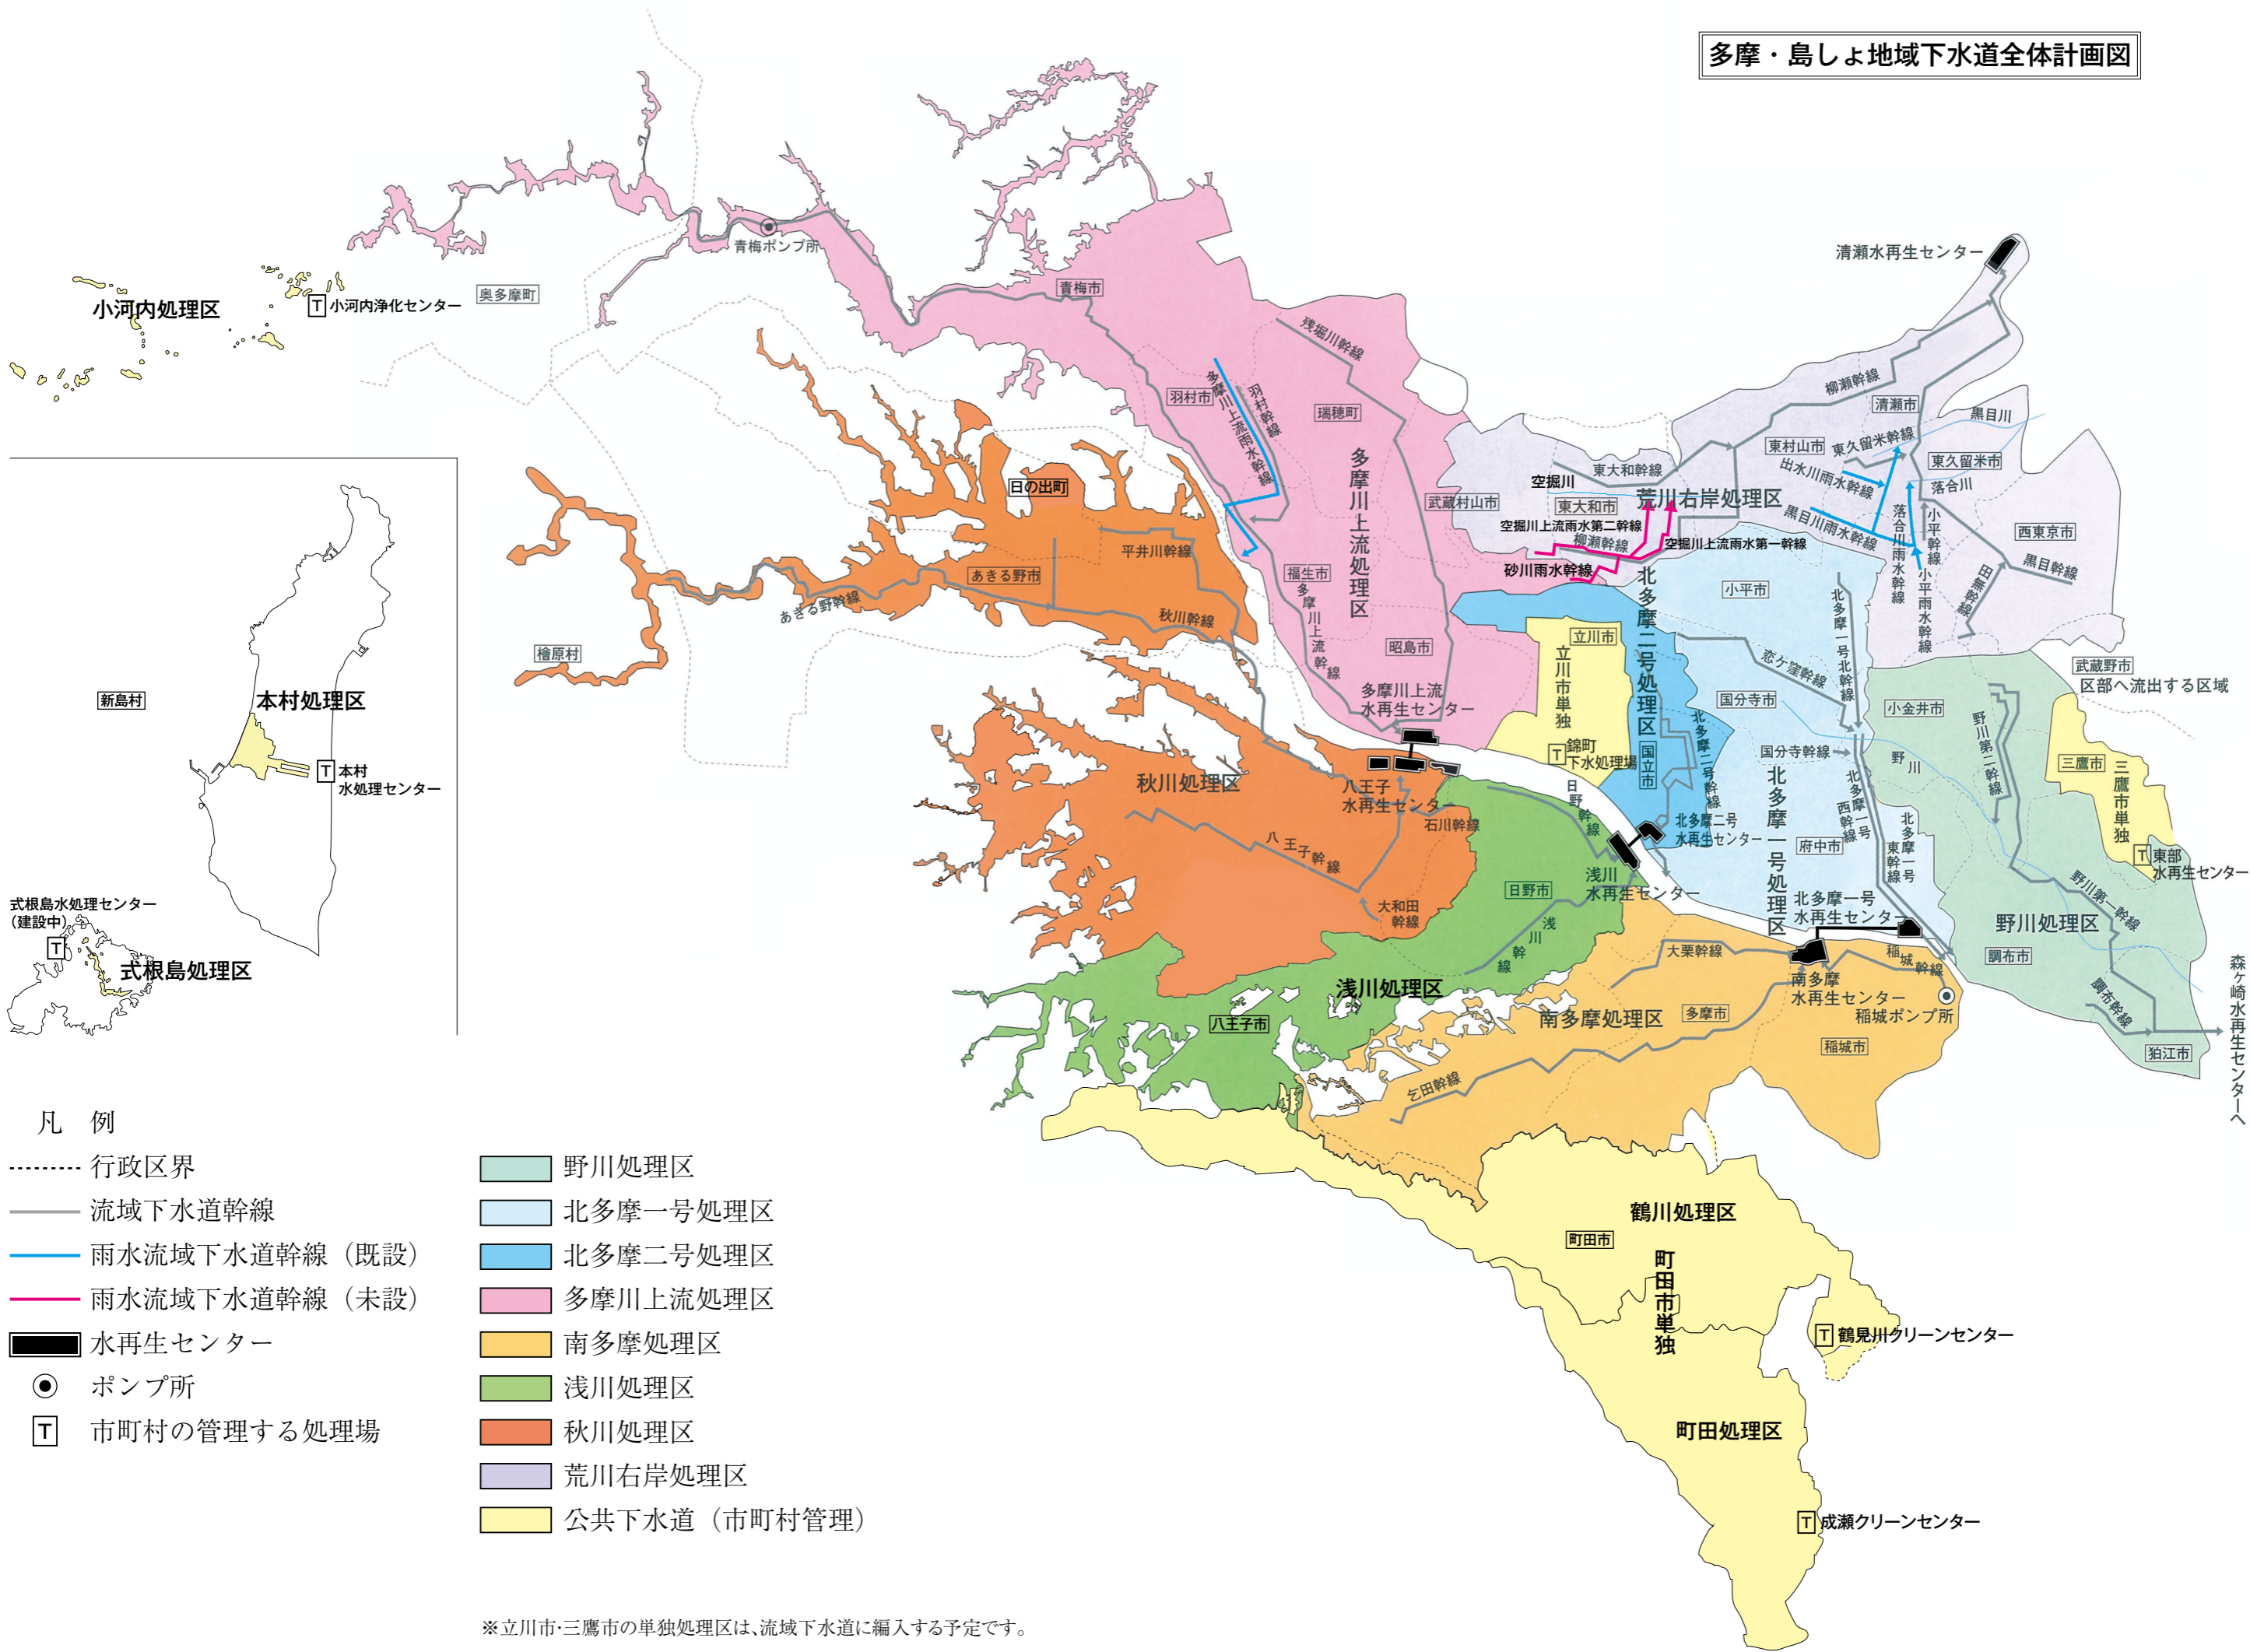

- 凡例
- 行政区界
 - 流域下水道幹線
 - 雨水流域下水道幹線（既設）
 - 雨水流域下水道幹線（未設）
 - 水再生センター
 - ポンプ所
 - T 市町村の管理する処理場
- 野川処理区
 - 北多摩一号処理区
 - 北多摩二号処理区
 - 多摩川上流処理区
 - 南多摩処理区
 - 浅川処理区
 - 秋川処理区
 - 荒川右岸処理区
 - 公共下水道（市町村管理）

※立川市・三鷹市の単独処理区は、流域下水道に編入する予定です。